


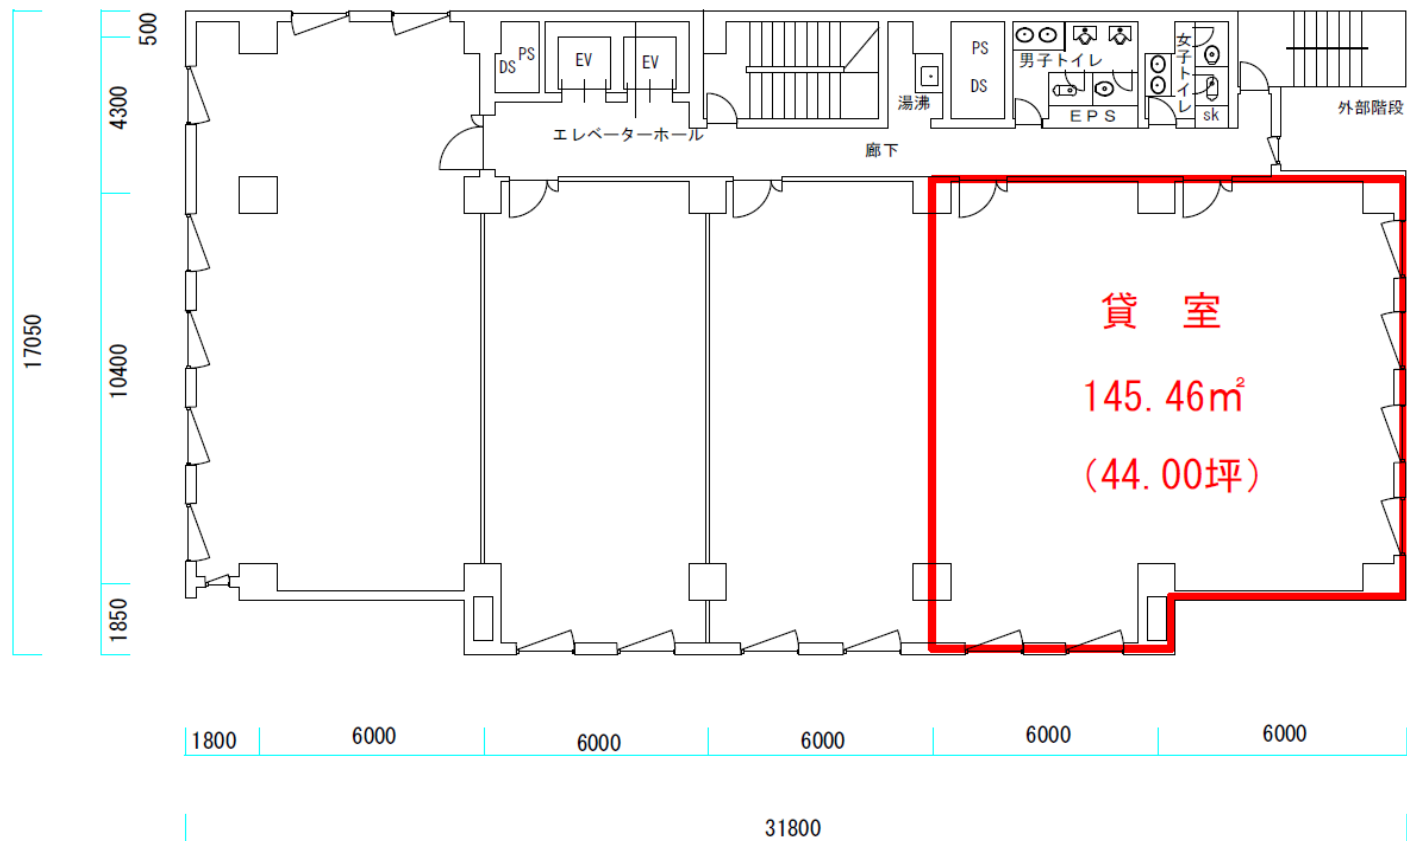

甲府丸の内ビル 6 階